

Số: 2817./TM-TĐT

TP. Hồ Chí Minh, ngày 15 tháng 08 năm 2025

THƯ MỜI BÁO GIÁ

Kính gửi: Quý đơn vị/ đối tác

Trường Đại học Tôn Đức Thắng đang triển khai thủ tục tổ chức lựa chọn nhà thầu cho dự toán mua sắm Trang bị mái che ngoài trời thao trường khu 3 phục vụ cho công tác giảng dạy và học tập môn học Giáo dục quốc phòng và an ninh, nội dung cụ thể như sau:

- Tên dự toán/hạng mục: Trang bị mái che ngoài trời thao trường khu 3 phục vụ cho công tác giảng dạy và học tập môn học Giáo dục quốc phòng và an ninh
- Địa điểm thực hiện: Trường Đại học Tôn Đức Thắng
- Thời điểm thực hiện: Quý 3-4/2025
- Mô tả dịch vụ/ sản phẩm: theo bảng mô tả đính kèm
- Khối lượng:

STT	DANH MỤC DỊCH VỤ/ SẢN PHẨM	SỐ LƯỢNG	ĐVT	GHI CHÚ
1	Mái che bạt xếp 47,65 x 19,9 (m) (± 3%)	948,24	m ²	Chi phí báo giá bao gồm tất cả các chi phí vận chuyển vật tư, thi công, lắp đặt, bảo hành và các khoản thuế, phí có liên quan, đính kèm bảng vẽ trên Bảng mô tả thông số kỹ thuật.
2	Phần nóc chạy dọc mái giữa các sân 2 x 20m/ bộ x 4 bộ (± 3%)	160	m ²	
3	Phần nóc chạy dọc ngang mái 2x47,65 m/ bộ x 1 bộ (± 3%)	95,3	m ²	
4	Tay quay thu - mở mái xếp (2 bộ/ sân) Bao gồm: Cáp inox dày 4mm	08	bộ	

Kính mời Quý Công ty gửi báo giá với các nội dung như trên đến Phòng Quản trị thiết bị, Trường Đại học Tôn Đức Thắng; địa chỉ: Phòng A0103, 19 Nguyễn Hữu Thọ, Phường Tân Hưng, TP. Hồ Chí Minh.

Thời hạn nhận báo giá: đến hết ngày 25/08/2025.

Hiệu lực báo giá: ít nhất 90 ngày kể từ ngày báo giá.

Thông tin đầu mối liên hệ phía Nhà trường: Số điện thoại nhân sự phụ trách:
(028) 37 755 060 – Kiều Trang.

Trân trọng./.

Nơi nhận:

- Như trên;
- Hiệu trưởng (để báo cáo);
- Lưu VT, QTTB.

ĐẠI DIỆN BÊN MỜI BÁO GIÁ

TL. HIỆU TRƯỞNG

TRƯỜNG PHÒNG QTTB



ThS. Nguyễn Văn Hưng



BẢNG MÔ TẢ THÔNG SỐ KỸ THUẬT

Kiểm theo Thư mời báo giá số 2817 /TM-TĐT ngày 15 tháng 08 năm 2025)


STT	DANH MỤC	YÊU CẦU KỸ THUẬT
1	Mái che bạt xếp 47,65 x 19,9 (m) (± 3%)	Mái che bạt xếp dùng để che phủ ngoài trời, mái che, nhà bạt, lều, vải cấu trúc Che phủ máy móc, thiết bị, vật tư công trường, Kích thước: 47.65 x 19.9m (± 3%) Chi tiết bạt xếp: - Chất liệu: Nhựa Tarpaulin 480D - Cấu trúc sợi: tối thiểu 14x14 sợi/inch - Khổ rộng: 1.5 mét (± 3 mm) - Độ dày: 0.28 mm (± 0.03 mm) - Lớp phủ: PVC - Màu sắc: Be (D/Beige) - Chiều dài cuộn: 80m/cuộn Chi tiết sắt kèo mái Hòa Phát - Kèo chịu lực 4D + Sắt hộp vuông 40×40 mm, độ dày tối thiểu 1.4mm + Giằng chéo sắt hộp chữ nhật 20x40 mm, độ dày tối thiểu 1.2mm - Kèo máng 2D: + Sắt hộp chữ nhật 40×80mm, dày tối thiểu 1.2mm + Giằng chéo sắt hộp chữ nhật 20x40 mm, độ dày tối thiểu 1.2mm - Sắt luông bạc sắt hộp 20×40 mm, dày tối thiểu 1.2mm - Sơn các vị trí mối hàn - Bao gồm toàn bộ chi phí nhân công, thiết bị, xe cẩu, vật tư lắp đặt hoàn thiện.
2	Phần nóc chạy dọc mái giữa các sân 2 x 20m/ bộ x 4 bộ (± 3%)	Phần nóc chạy dọc mái giữa các sân 2 x 20m/ bộ x 4 bộ (± 3%)




STT	DANH MỤC	YÊU CẦU KỸ THUẬT
3	Phần nóc chạy dọc ngang mái 2x47,65 m/ bộ x 1 bộ (± 3%)	Phần nóc chạy ngang mái: Kích thước: 2x47.65m/bộ x 1 bộ (± 3%)
4	Tay quay thu - mở mái xép (2 bộ/ sân) Bao gồm: Cáp inox dày 4mm	Tay quay thu - mở mái xép (2 bộ/ sân) Bao gồm: Cáp inox dày 4mm

Yêu cầu chung:


- Báo giá phải bao gồm tất cả các chi phí vận chuyển vật tư, thi công, lắp đặt, bảo hành và các khoản thuế, phí có liên quan.
- Thời gian yêu cầu bảo hành tối thiểu: 12 tháng kể từ ngày nghiệm thu.
- Thời gian thi công tối đa: 25 ngày kể từ ngày tiếp nhận mặt bằng.
- Bảng vẽ kỹ thuật đính kèm:

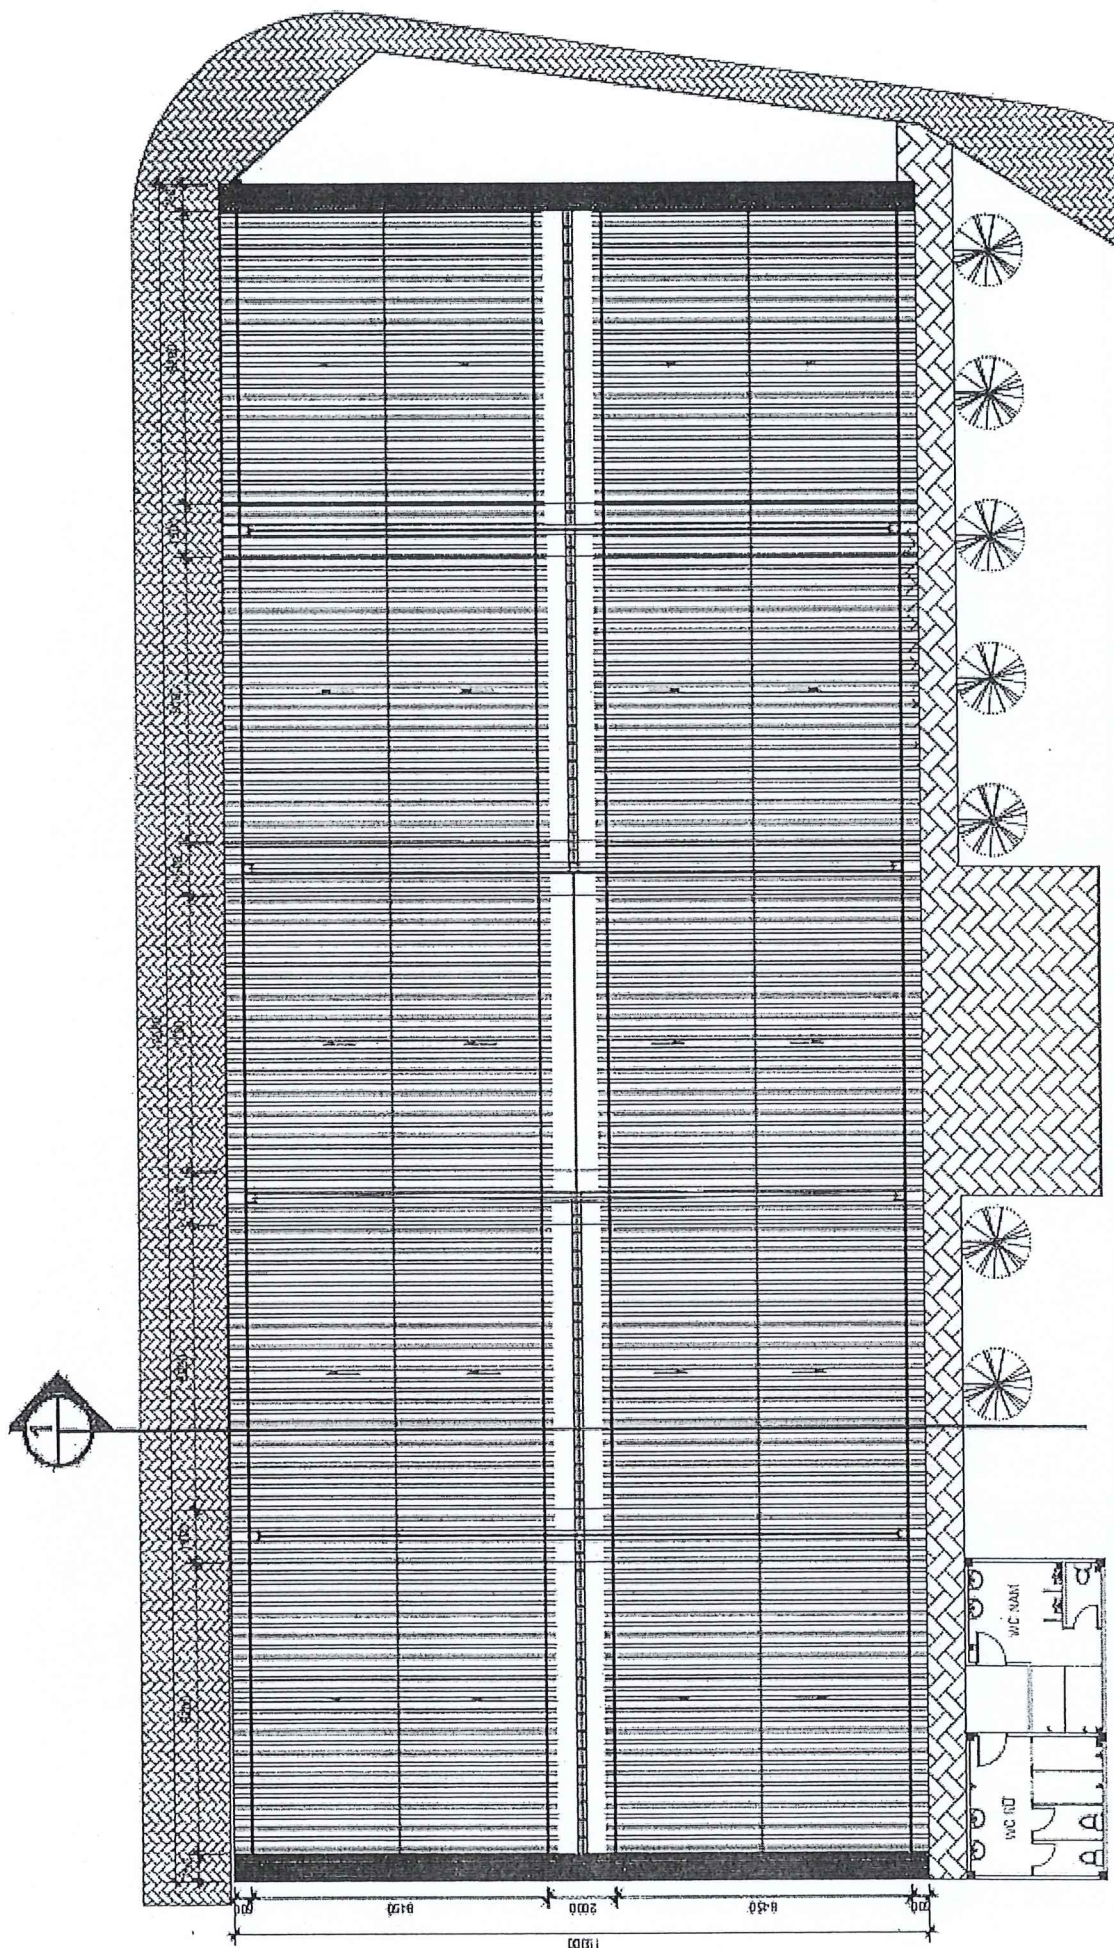


MẶT BẰNG MÁI BẠT XẾP TL:1/100

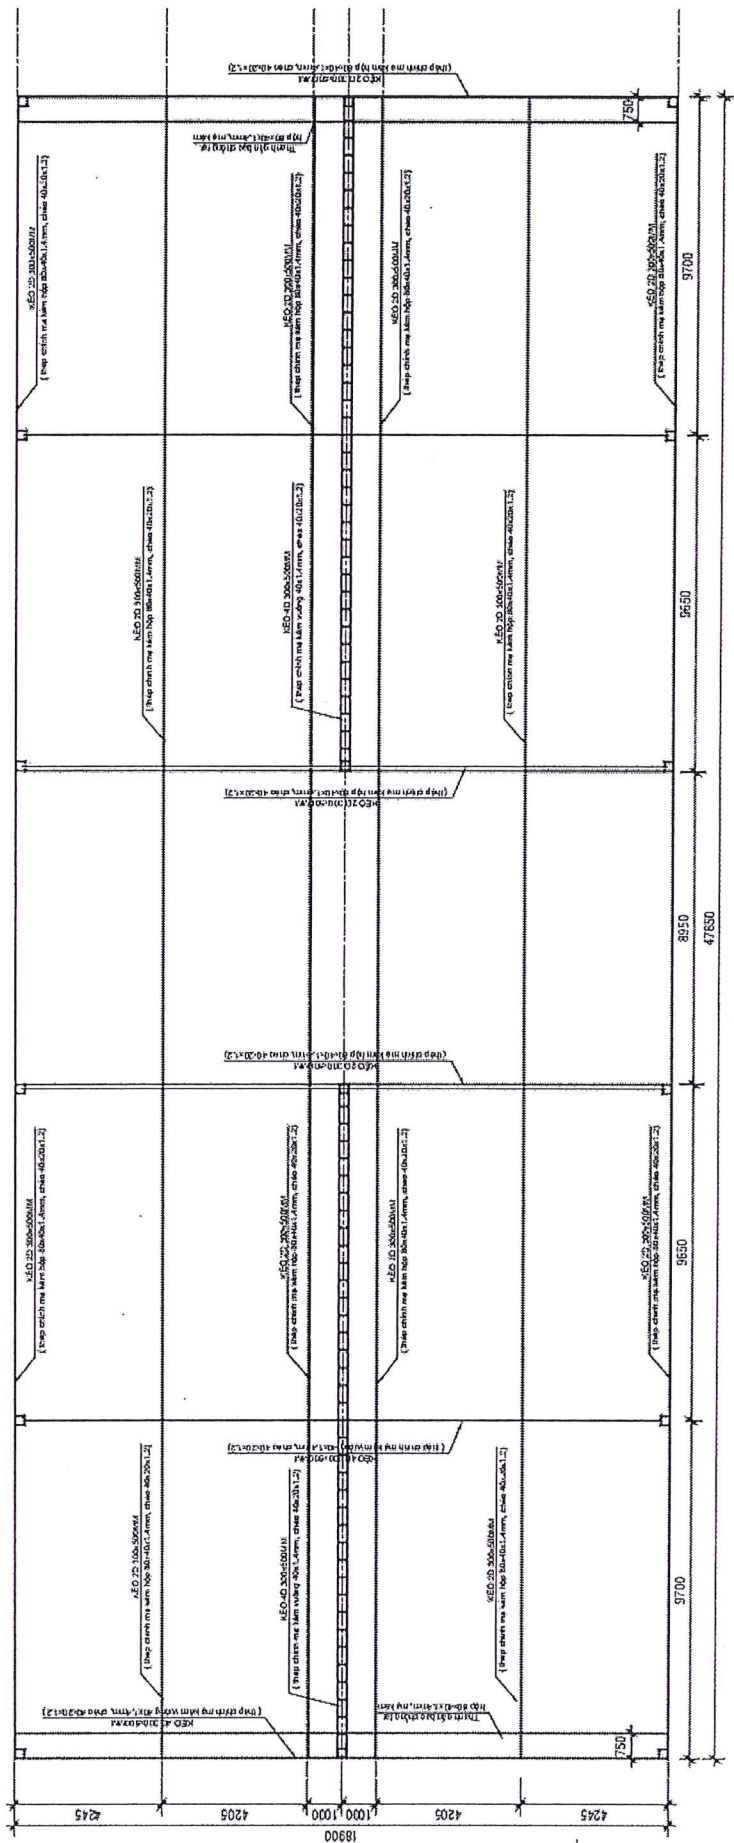

MẶT BẰNG VÍ GIẢNG, VÌ KÈO MÁI BẠT XẾP TL:1/200

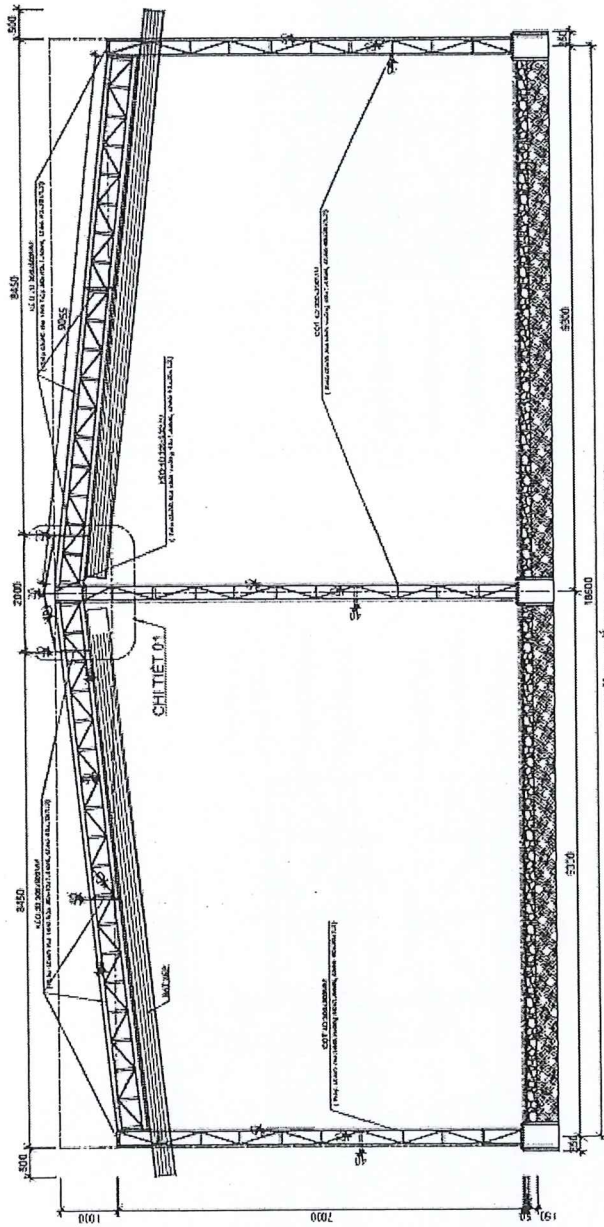


MẶT CẮT 1-1. T/L: 1/50

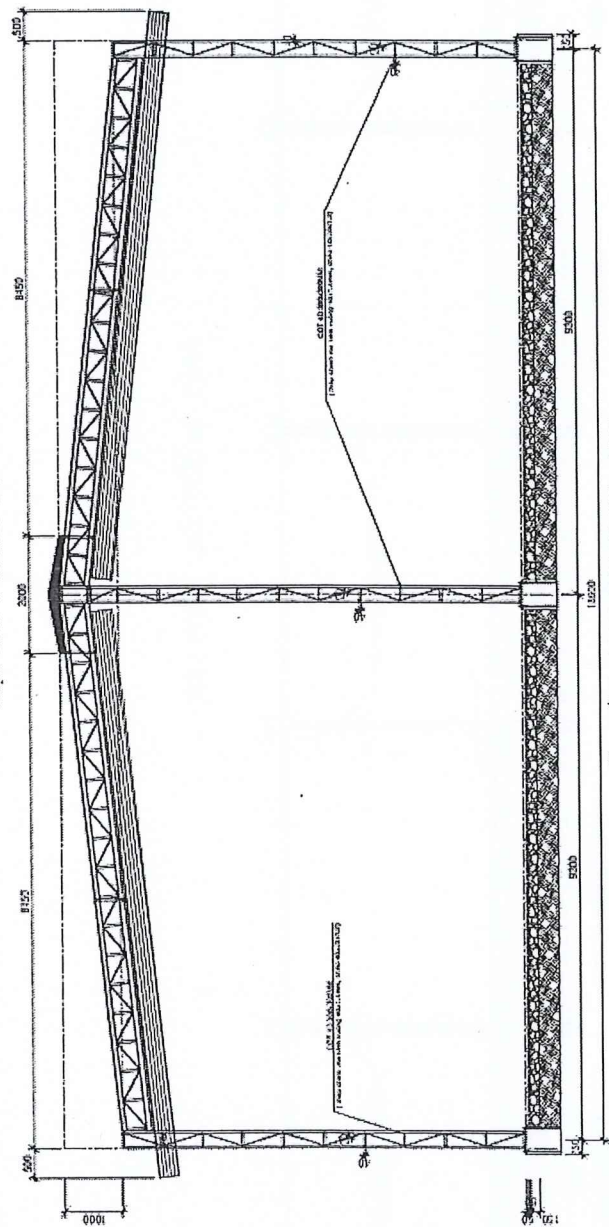

MẶT ĐỨNG TRỤC NGANG T/L: 1/50



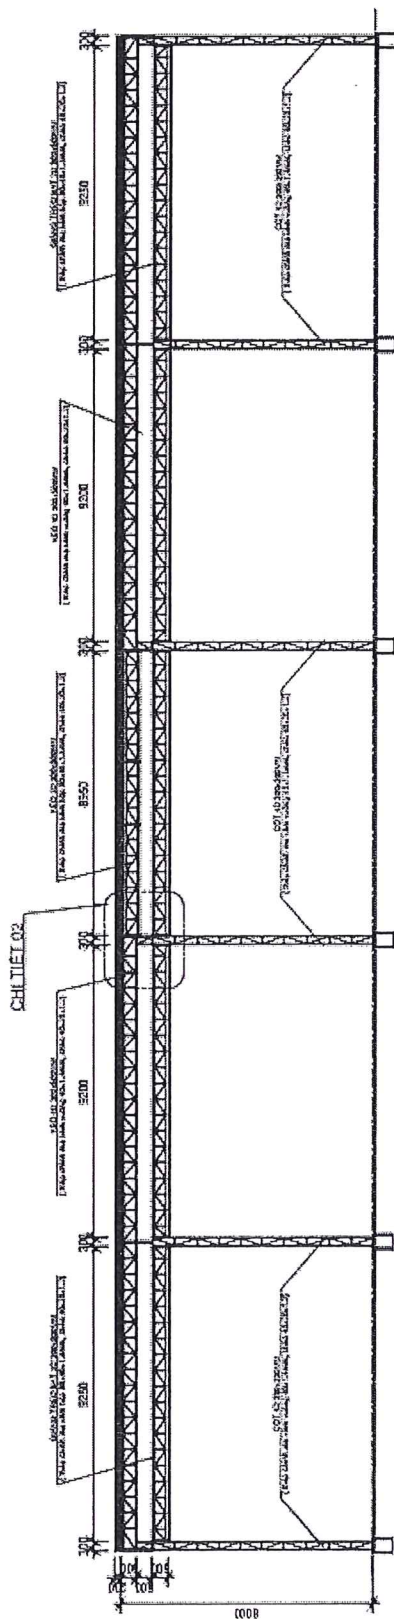

MẶT ĐÚNG TRỰC ĐỌC TL: 1/100

